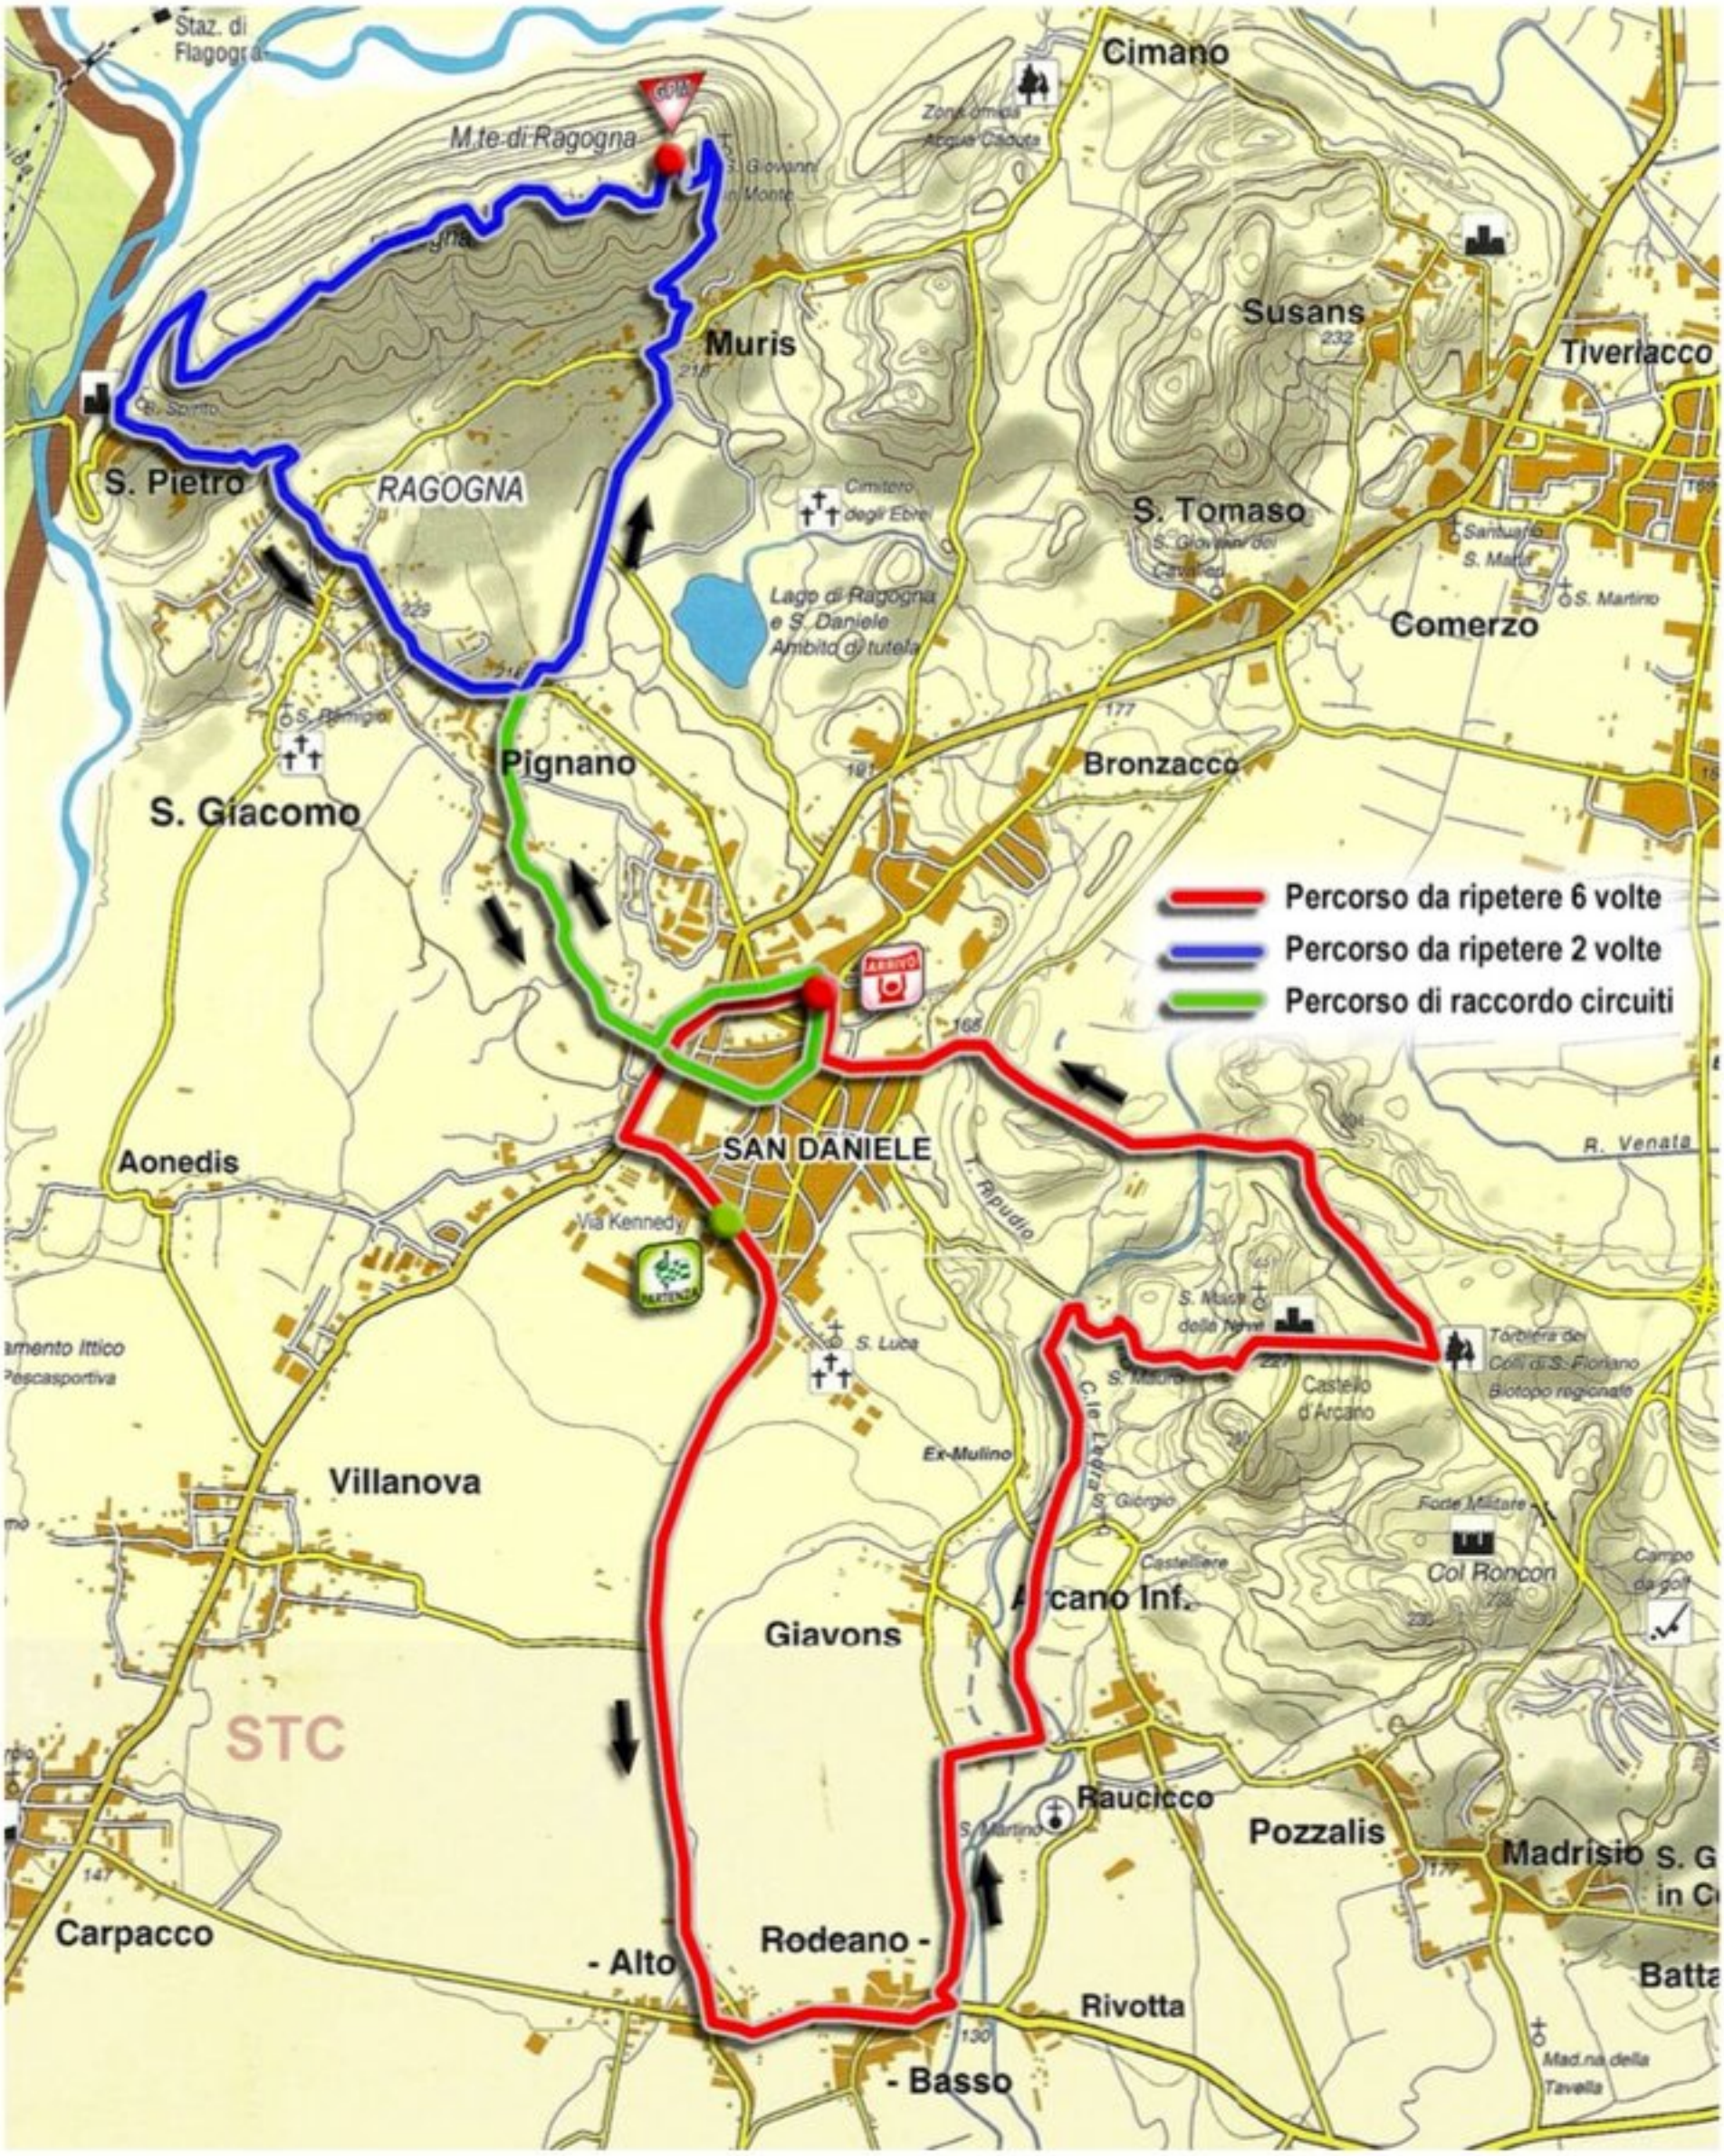PLANIMETRIA DEL PERCORSO